




DETALLE TRANSVERSAL DE  
CONTRATRABE CT-01

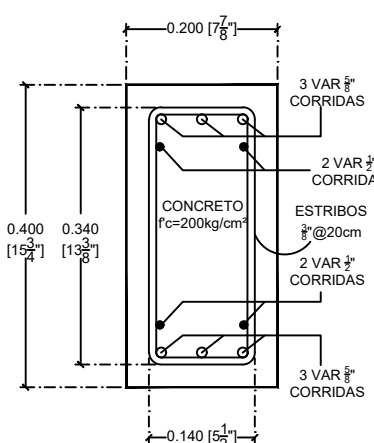


DETALLE TRANSVERSAL DE  
TRABE DE CIMENTACIÓN TC-01

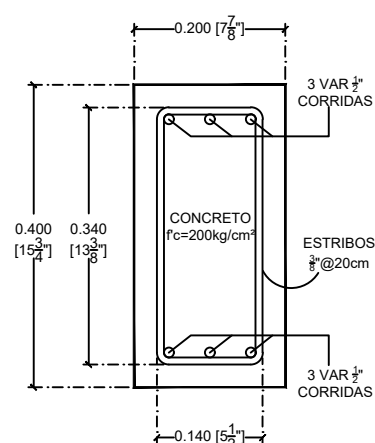



DETALLE TRANSVERSAL DE  
TRABE DE CIMENTACIÓN TC-02

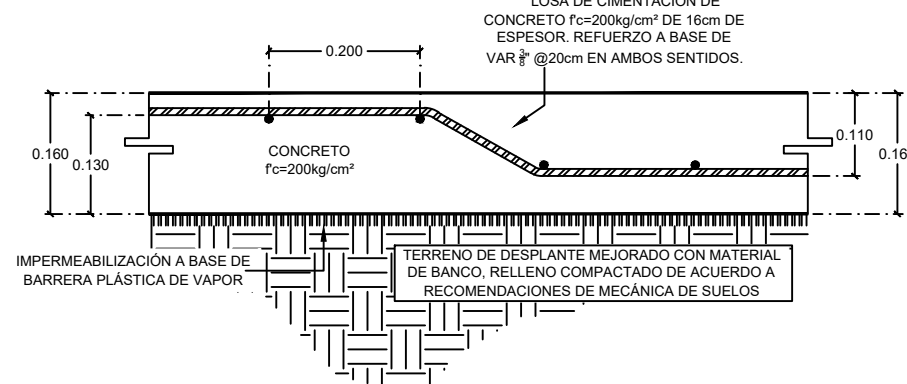


LOSA DE CIMENTACIÓN DE  
CONCRETO  $f_c=200\text{kg/cm}^2$  DE 15cm DE  
ESPESOR. REFUERZO A BASE DE  
VAR # @20cm EN AMBOS SENTIDOS.

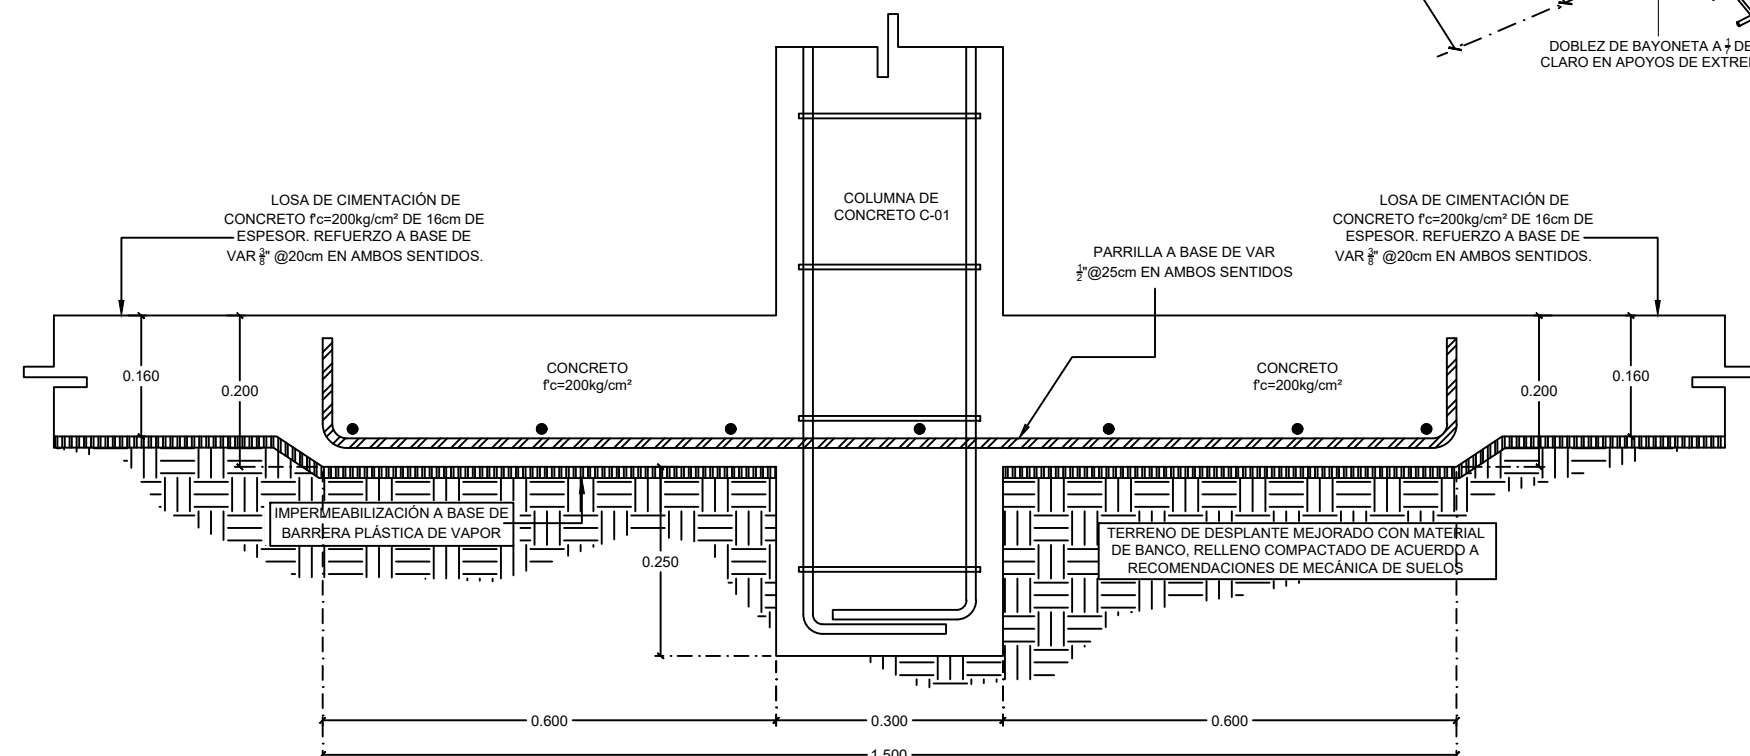


ZAPATA INVERTIDA ZA-01

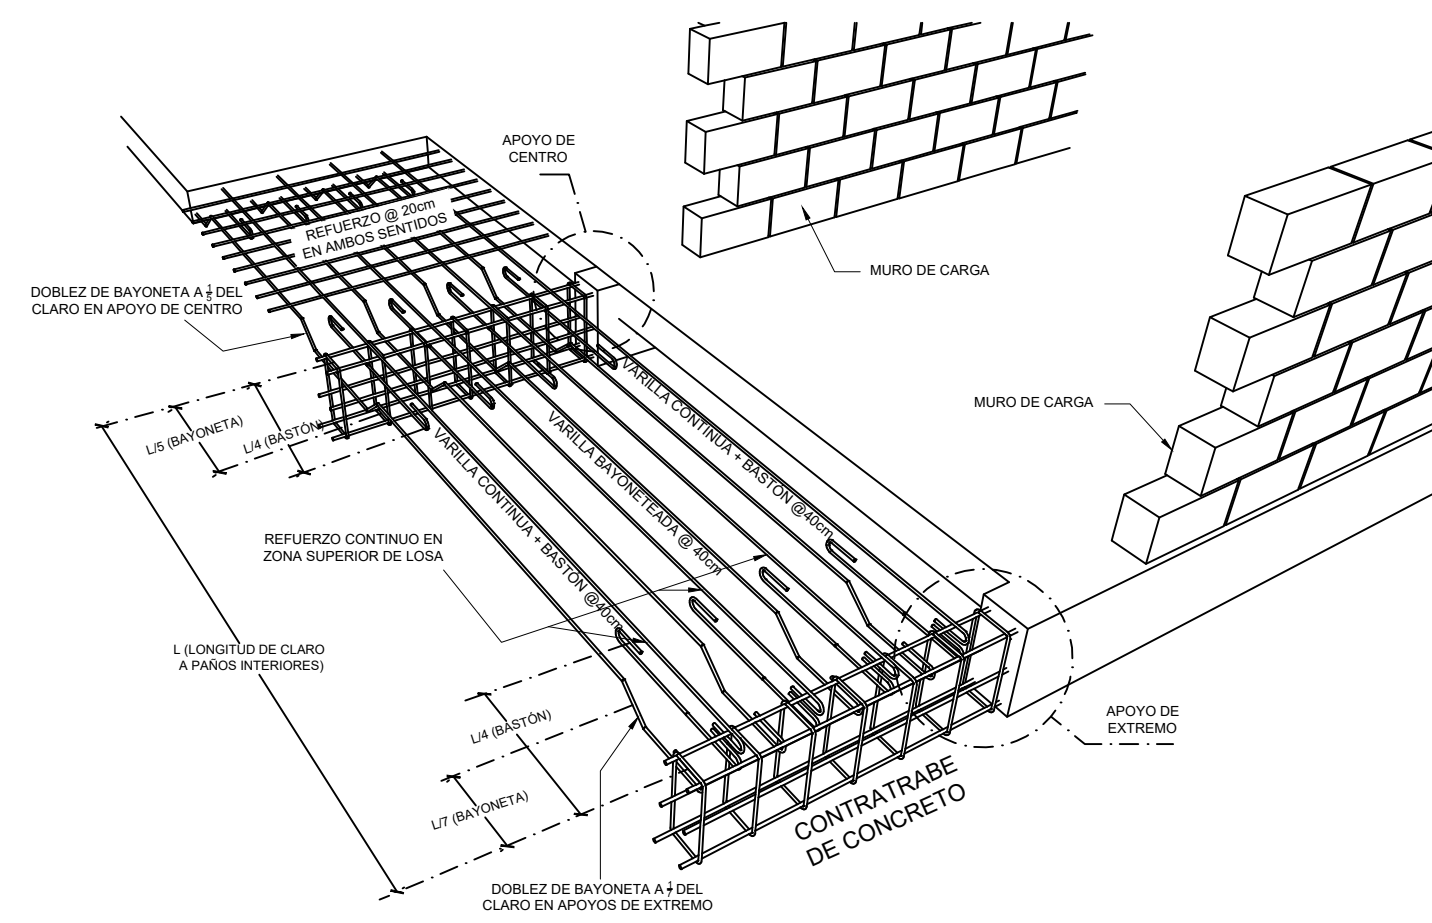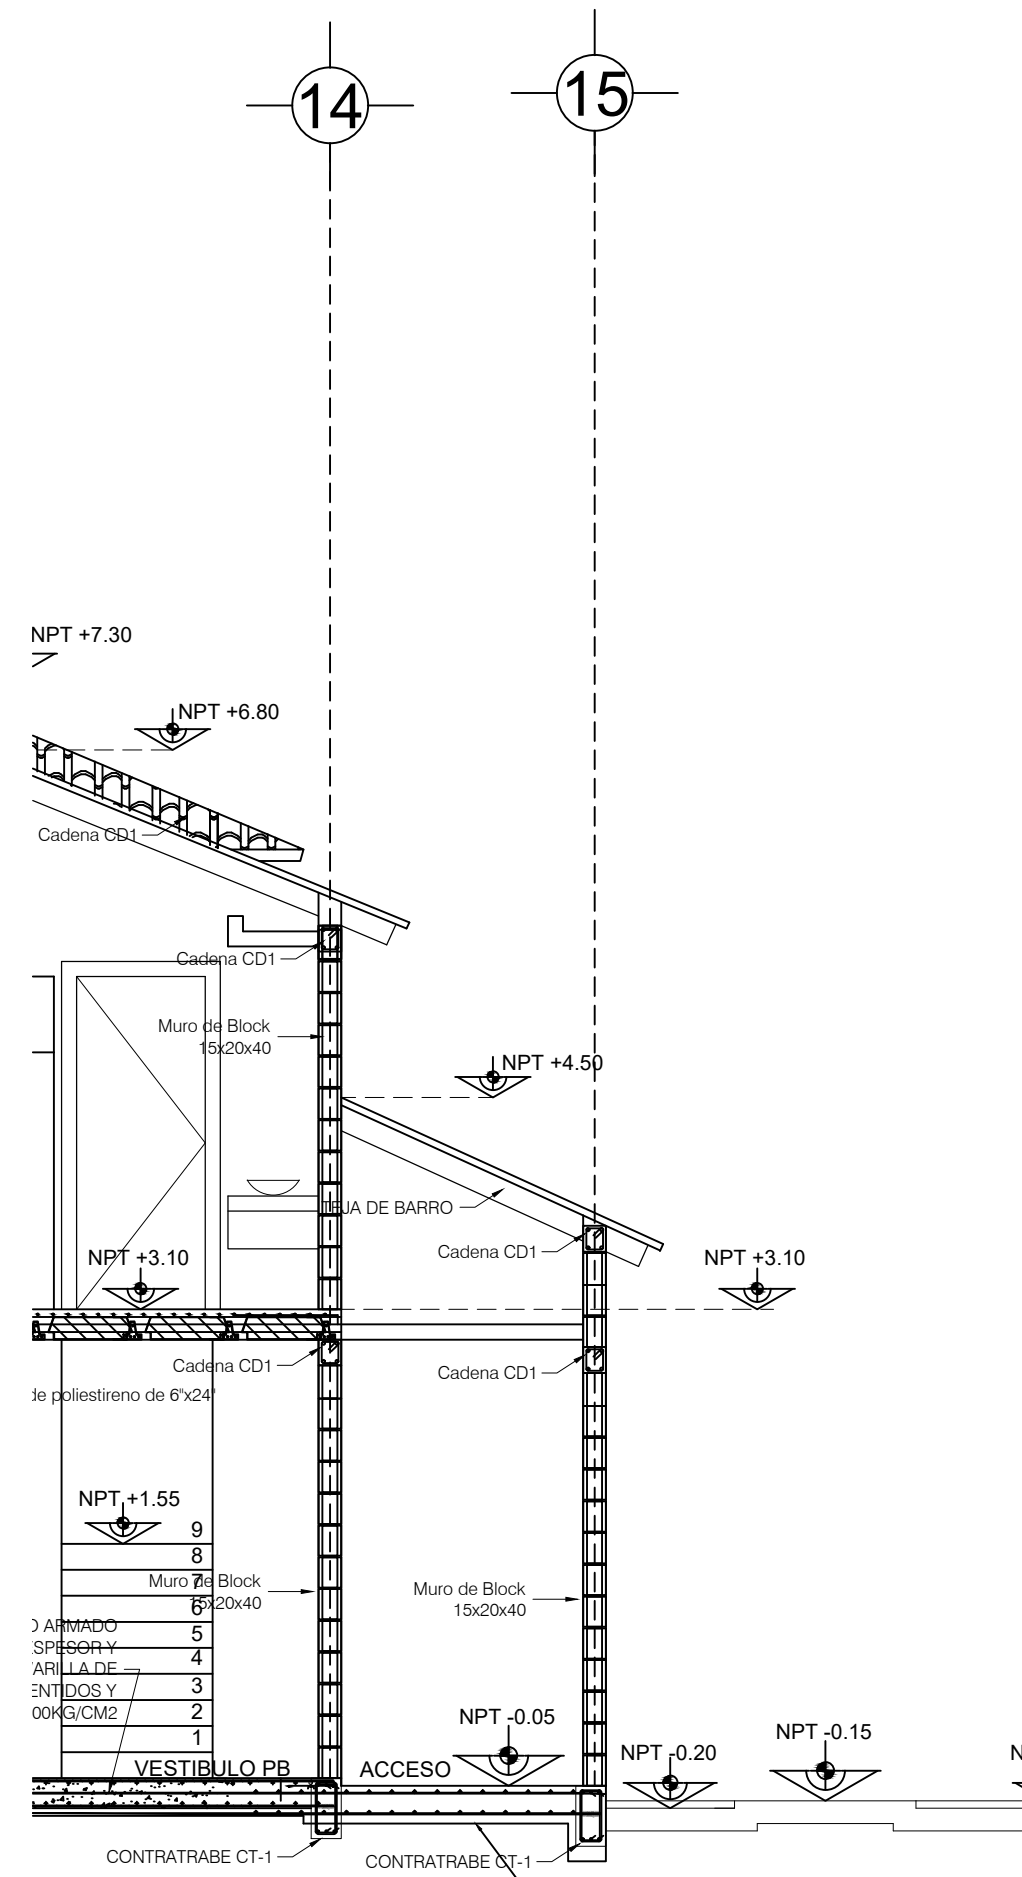

NORTE:

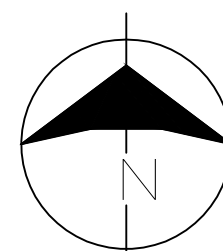

LOCALIZACIÓN:

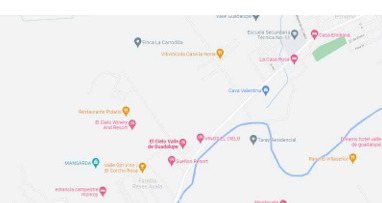

CLAVE CATASTRAL:

UBICACIÓN:

PARCELA 129 Z-1 P/14  
S/M EJIDO EL PORVENIR  
SUPERFICIE DE  
CONSTRUCCIÓN:

PROYECTO:

PROPIETARIO:

HOTEL Y VIÑEDOS DEL  
VALLE DE GUADALUPE S.A. DE C.V.

APODERADO LEGAL:

DIRECCION DE PROTECCION CIVIL:

JULIO OBREGON.

DIRECCION DE BOMBEROS:

SASPAR CHAVEZ QUINTERO.

ADMINISTRACION URBANA ECOLÓGICA Y MEDIO AMBIENTE:

JORGE DIAZ GUTIERREZ.

DIRECCION DE PROTECCION DE OBRAS:

CONSEJO REGULADOR DEL PROYECTO:

CONTENIDO:

CIMENTACIÓN

ESCALA: ACOTACION: ESTG-01

DIBUJO: METROS

FECHA:

APRIL 2022

01